



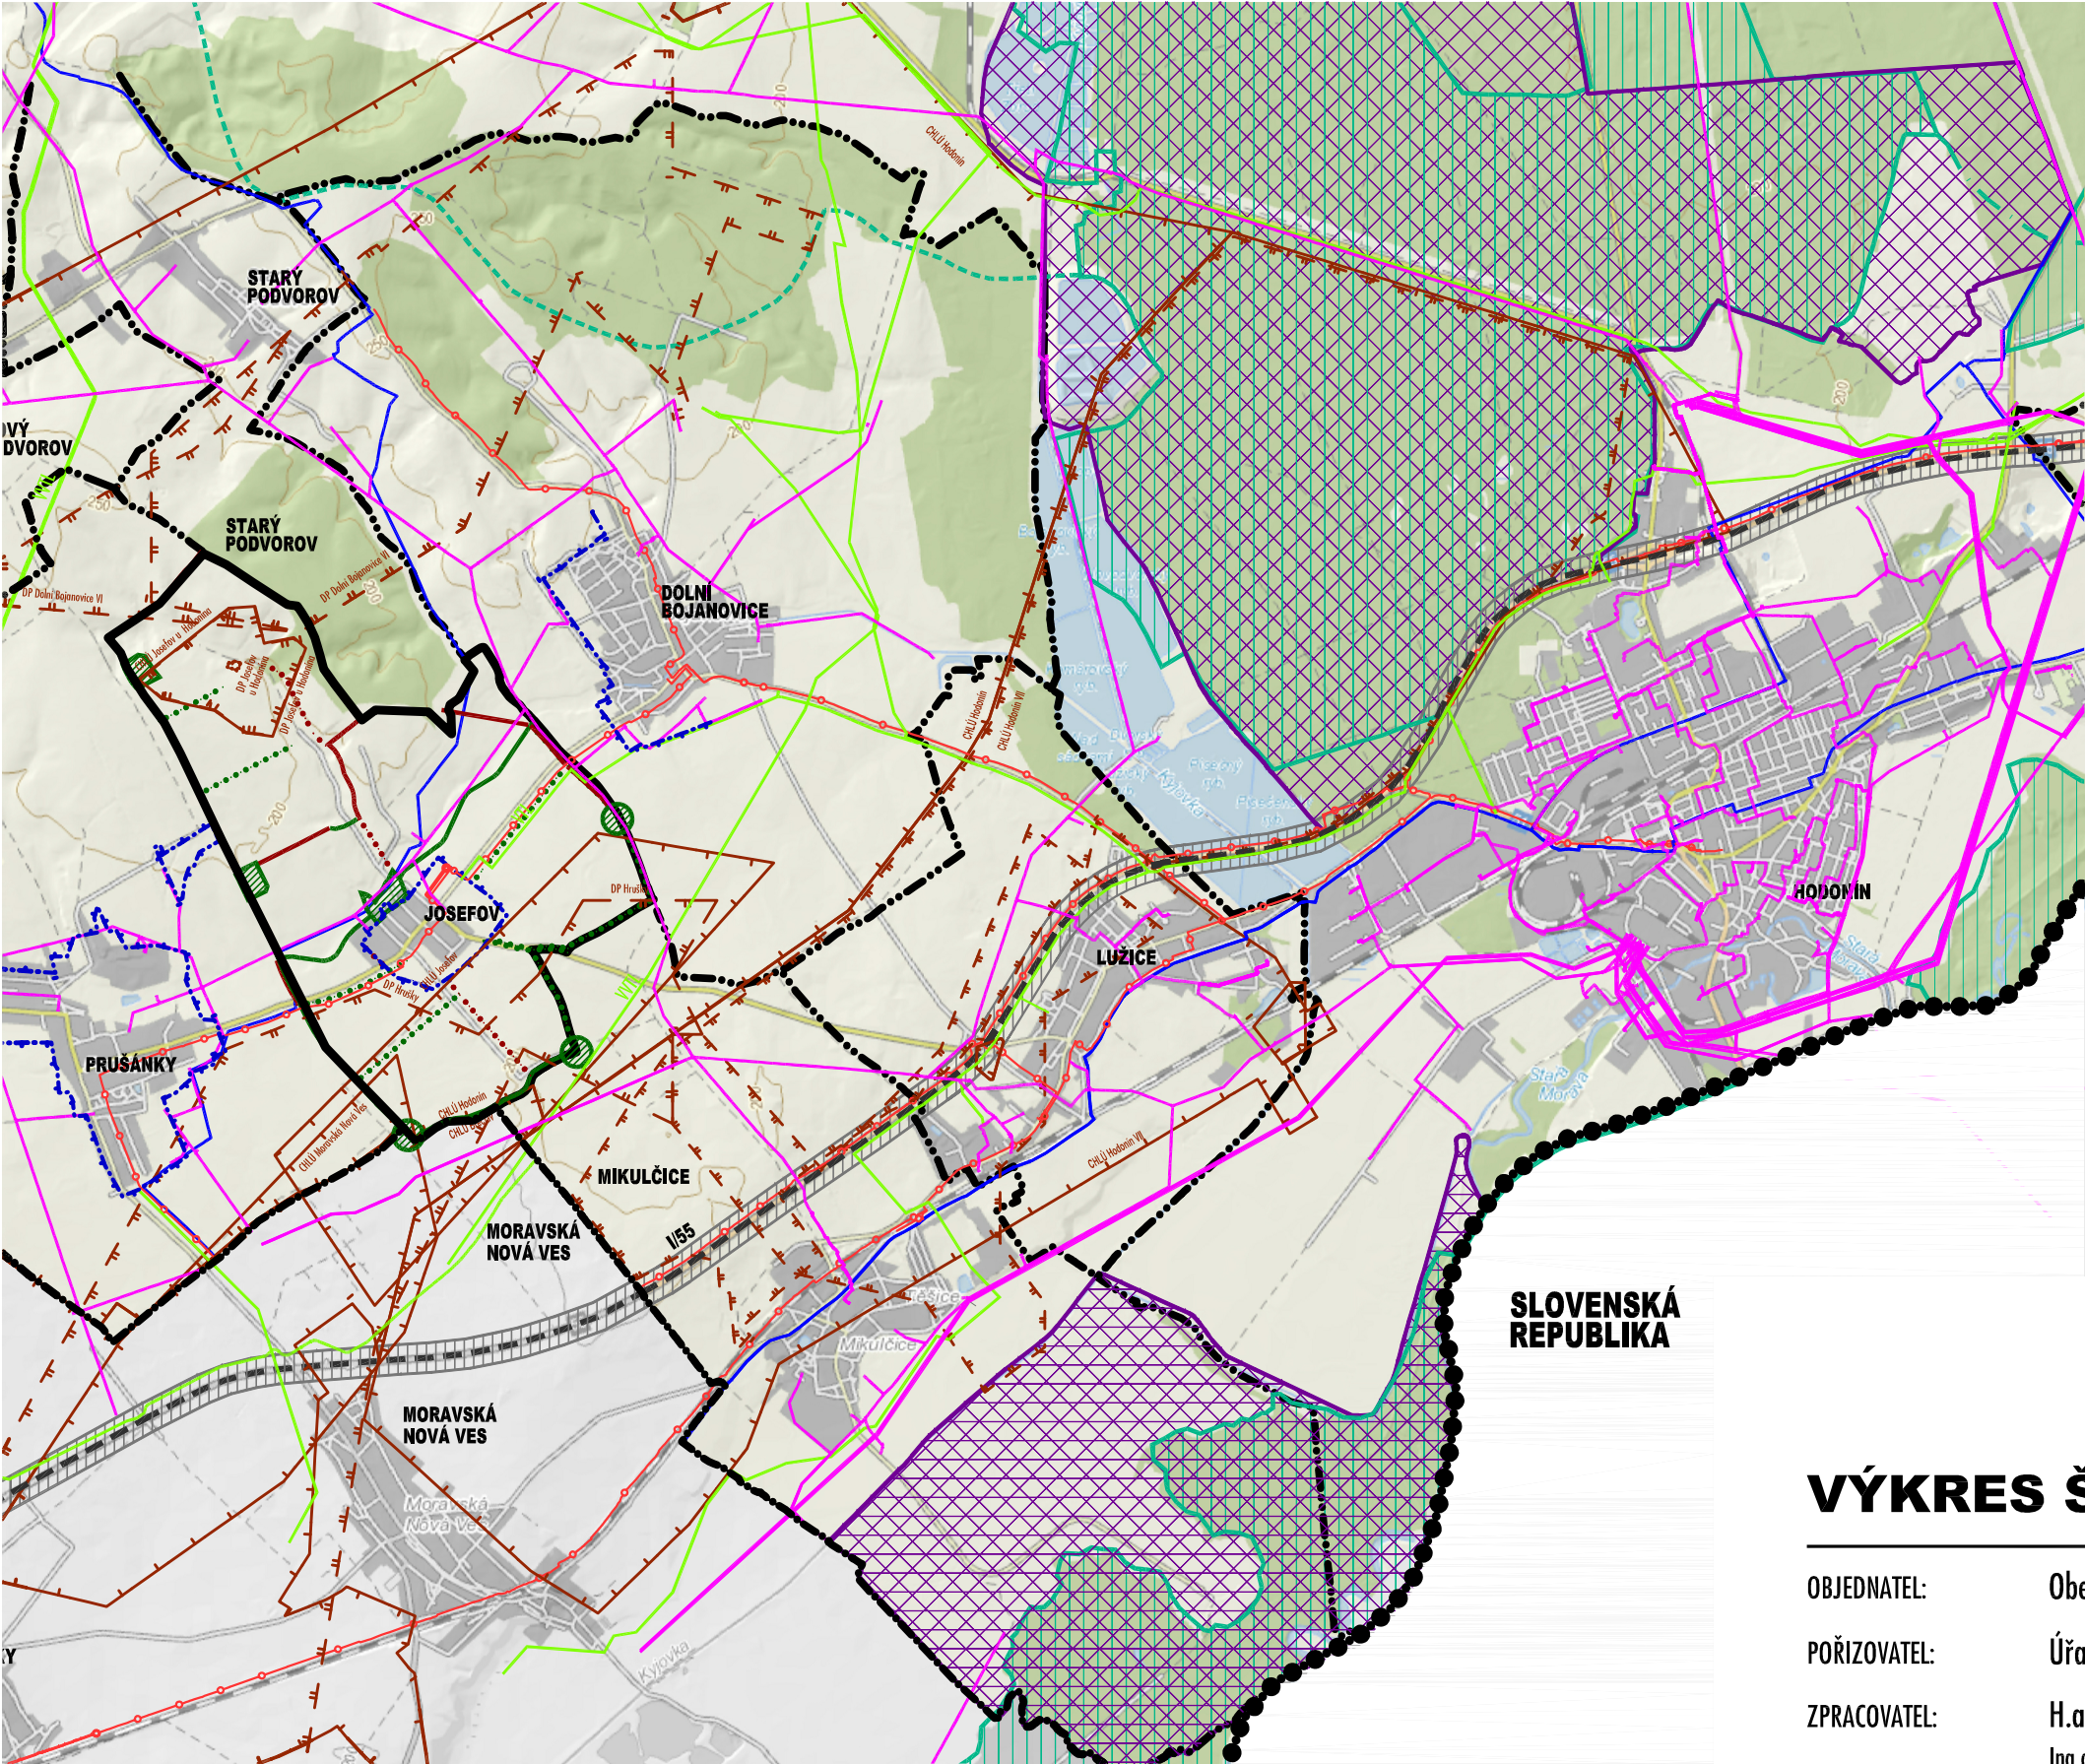

LEGENDA

STAV	NÁVRH	
		HRANICE ŘEŠENÉHO ÚZEMÍ
		HRANICE SOUSEDNÍCH KATASTRŮ
		HRANICE ORP HODONÍN
		RYCHLOSTNÍ KOMUNIKACE R55
		ŽELEZNICE
		SILNICE I. A II. TŘÍDY
		KORIDOR PRO DOPRAVNÍ INFRASTRKTURU (SILNICE R55)
		DÁLKOVÝ KABEL
		ELEKTRICKÉ VEDENÍ VVN A VN
		VTL A VTL PLYNOVOD
		VODOVOD PODLUŽÍ
		HRANICE OCHRANNÉHO PILÍŘE LIGNITU
		DOBÝVACÍ PROSTOR
		CHRÁNĚNÉ LOŽISKOVÉ ÚZEMÍ
		NADREGIONÁLNÍ A REGIONÁLNÍ ÚSES
		ÚSES ŘEŠENÝ ÚZEMNÍM PLÁNEM JOSEFOV
		STROMOŘADÍ
		NATURA 2000
		PTAČÍ OBLAST

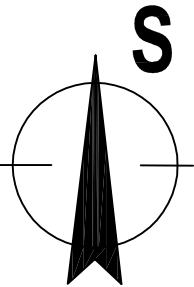

VÝKRES ŠIRŠÍCH VZTAHŮ

II.2

OBJEDNATEL:	Obec Josefov, Hlavní 121, 696 21 Josefov
POŘIZOVATEL:	Úřad územního plánování, Městský úřad Hodonín, odbor rozvoje města
ZPRACOVATEL:	H.arch projekt s.r.o., Palackého 2312/54, Hodonín Ing.arch. Lenka Holoušová Pecuchová Ing.arch. Pavel Holouš

