


LEGENDA:

- TRVALÉ SVÍSLÉ DOPRAVNÍ ZNAČENÍ
- PŘECHODNÉ SVÍSLÉ DOPRAVNÍ ZNAČENÍ OSAZENO DLE TP 65 A 66 STANOVÍ KÚ JMK - OD
- PŘECHODNÉ SVÍSLÉ DOPRAVNÍ ZNAČENÍ OSAZENO DLE TP 65 A 66 STANOVÍ MÚ HODONÍN, OD
- PŘECHODNÉ SVÍSLÉ DOPRAVNÍ ZNAČENÍ OSAZENO DLE TP 65 A 66 STANOVÍ MÚ BŘECLAV, OD
- TRVALÉ SVÍSLÉ DOPRAVNÍ ZNAČENÍ DOČASNĚ ZNEPLATNĚNO
- DOPRAVNÍ ZNAČENÍ OBSAŽENÉ V SITUACI III
- ROZSAH OPRAVY DÉLKA ÚSEKU 4600 m
- BEZPEČNOSTNÍ ZÁBOR
- PLASTOVÝ OBRUBNÍK
- OBJÍZDNÁ TRASA
- POHYB VOZIDEL SPOL. MND A VOZIDEL STAVBY

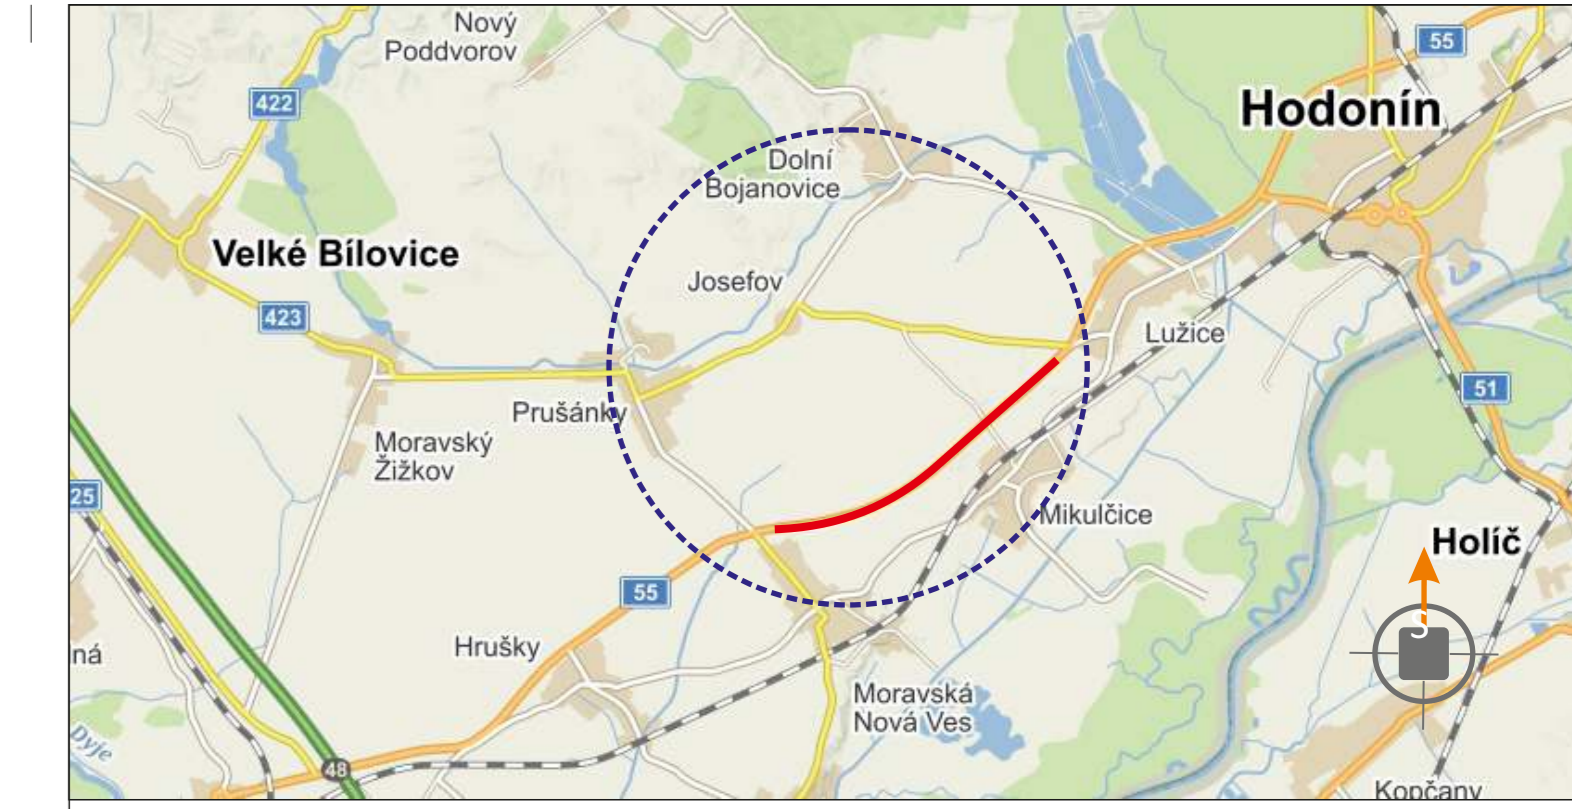

POTVRZENÍ PLATNOSTI DOKUMENTACE:

POLICIE ČESKÉ REPUBLIKY - DOPRAVNÍ INSPEKTORÁT HODONÍN:	POLICIE ČESKÉ REPUBLIKY - DOPRAVNÍ INSPEKTORÁT BŘECLAV:
REDITELSTVÍ SILNIC A DÁLNIC ČR, ZÁVOD BRNO:	SPRÁVA A ÚDRŽBA SILNIC JIHOMORAVSKÉHO KRAJE, OBLAST JIH:

DOKA • Svislé dopravní značení • Provizorní dopravní značení
• Vodorovné dopravní značení • Projektování dopravního značení

DOKA, s.r.o., provozovna: Na návsi 11/5, Holásky, 620 00 Brno, IČ: 63471752, DIČ: CZ63471752, e-mail: info@dokadz.cz, www.dokadz.cz, mob.: 603 881 905

VEDOUcí PROJEKTANT	Bc. Jakub LACH		DOKA DOKA, s.r.o. Na návsi 11/5, Holásky, 620 00 Brno IČ: 63471752, DIČ: CZ63471752 e-mail: info@dokadz.cz www.dokadz.cz mob.: 603 881 905
ZODPOVĚDNÝ PROJEKTANT	Bc. Jakub LACH		
VYPRACOVAL	Bc. Matěj ČERVENÁK		KRAJ: JIHOMORAVSKÝ OKRES: BŘECLAV/HODONÍN KÚ: MORAVSKÁ NOVÁ VES/LUŽICE
KRESLIL	Bc. Matěj ČERVENÁK		
KONTROLOVAL	Aleš TESAŘ		DATUM: 4/2019 FORMÁT: 9x A4 MĚŘÍTKO: ----- ÚČEL: RDS ČÍS. ZAKÁZKY: PDZ - 042 ARCHIVNÍ ČÍS.: 2019 - 051 ČÍS. SOUPRAVY: ----- ČÍS. PŘÍLOHY: II B
STAVBA:	I/55 OPRAVA KRYTU VOZOVKY LUŽICE - MORAVSKÁ NOVÁ VES SITUACE STAVBY - II. ETAPA		
NÁZEV VÝKRESU:	SITUACE PŘECHODNÉHO DOPRAVNÍHO ZNAČENÍ		