



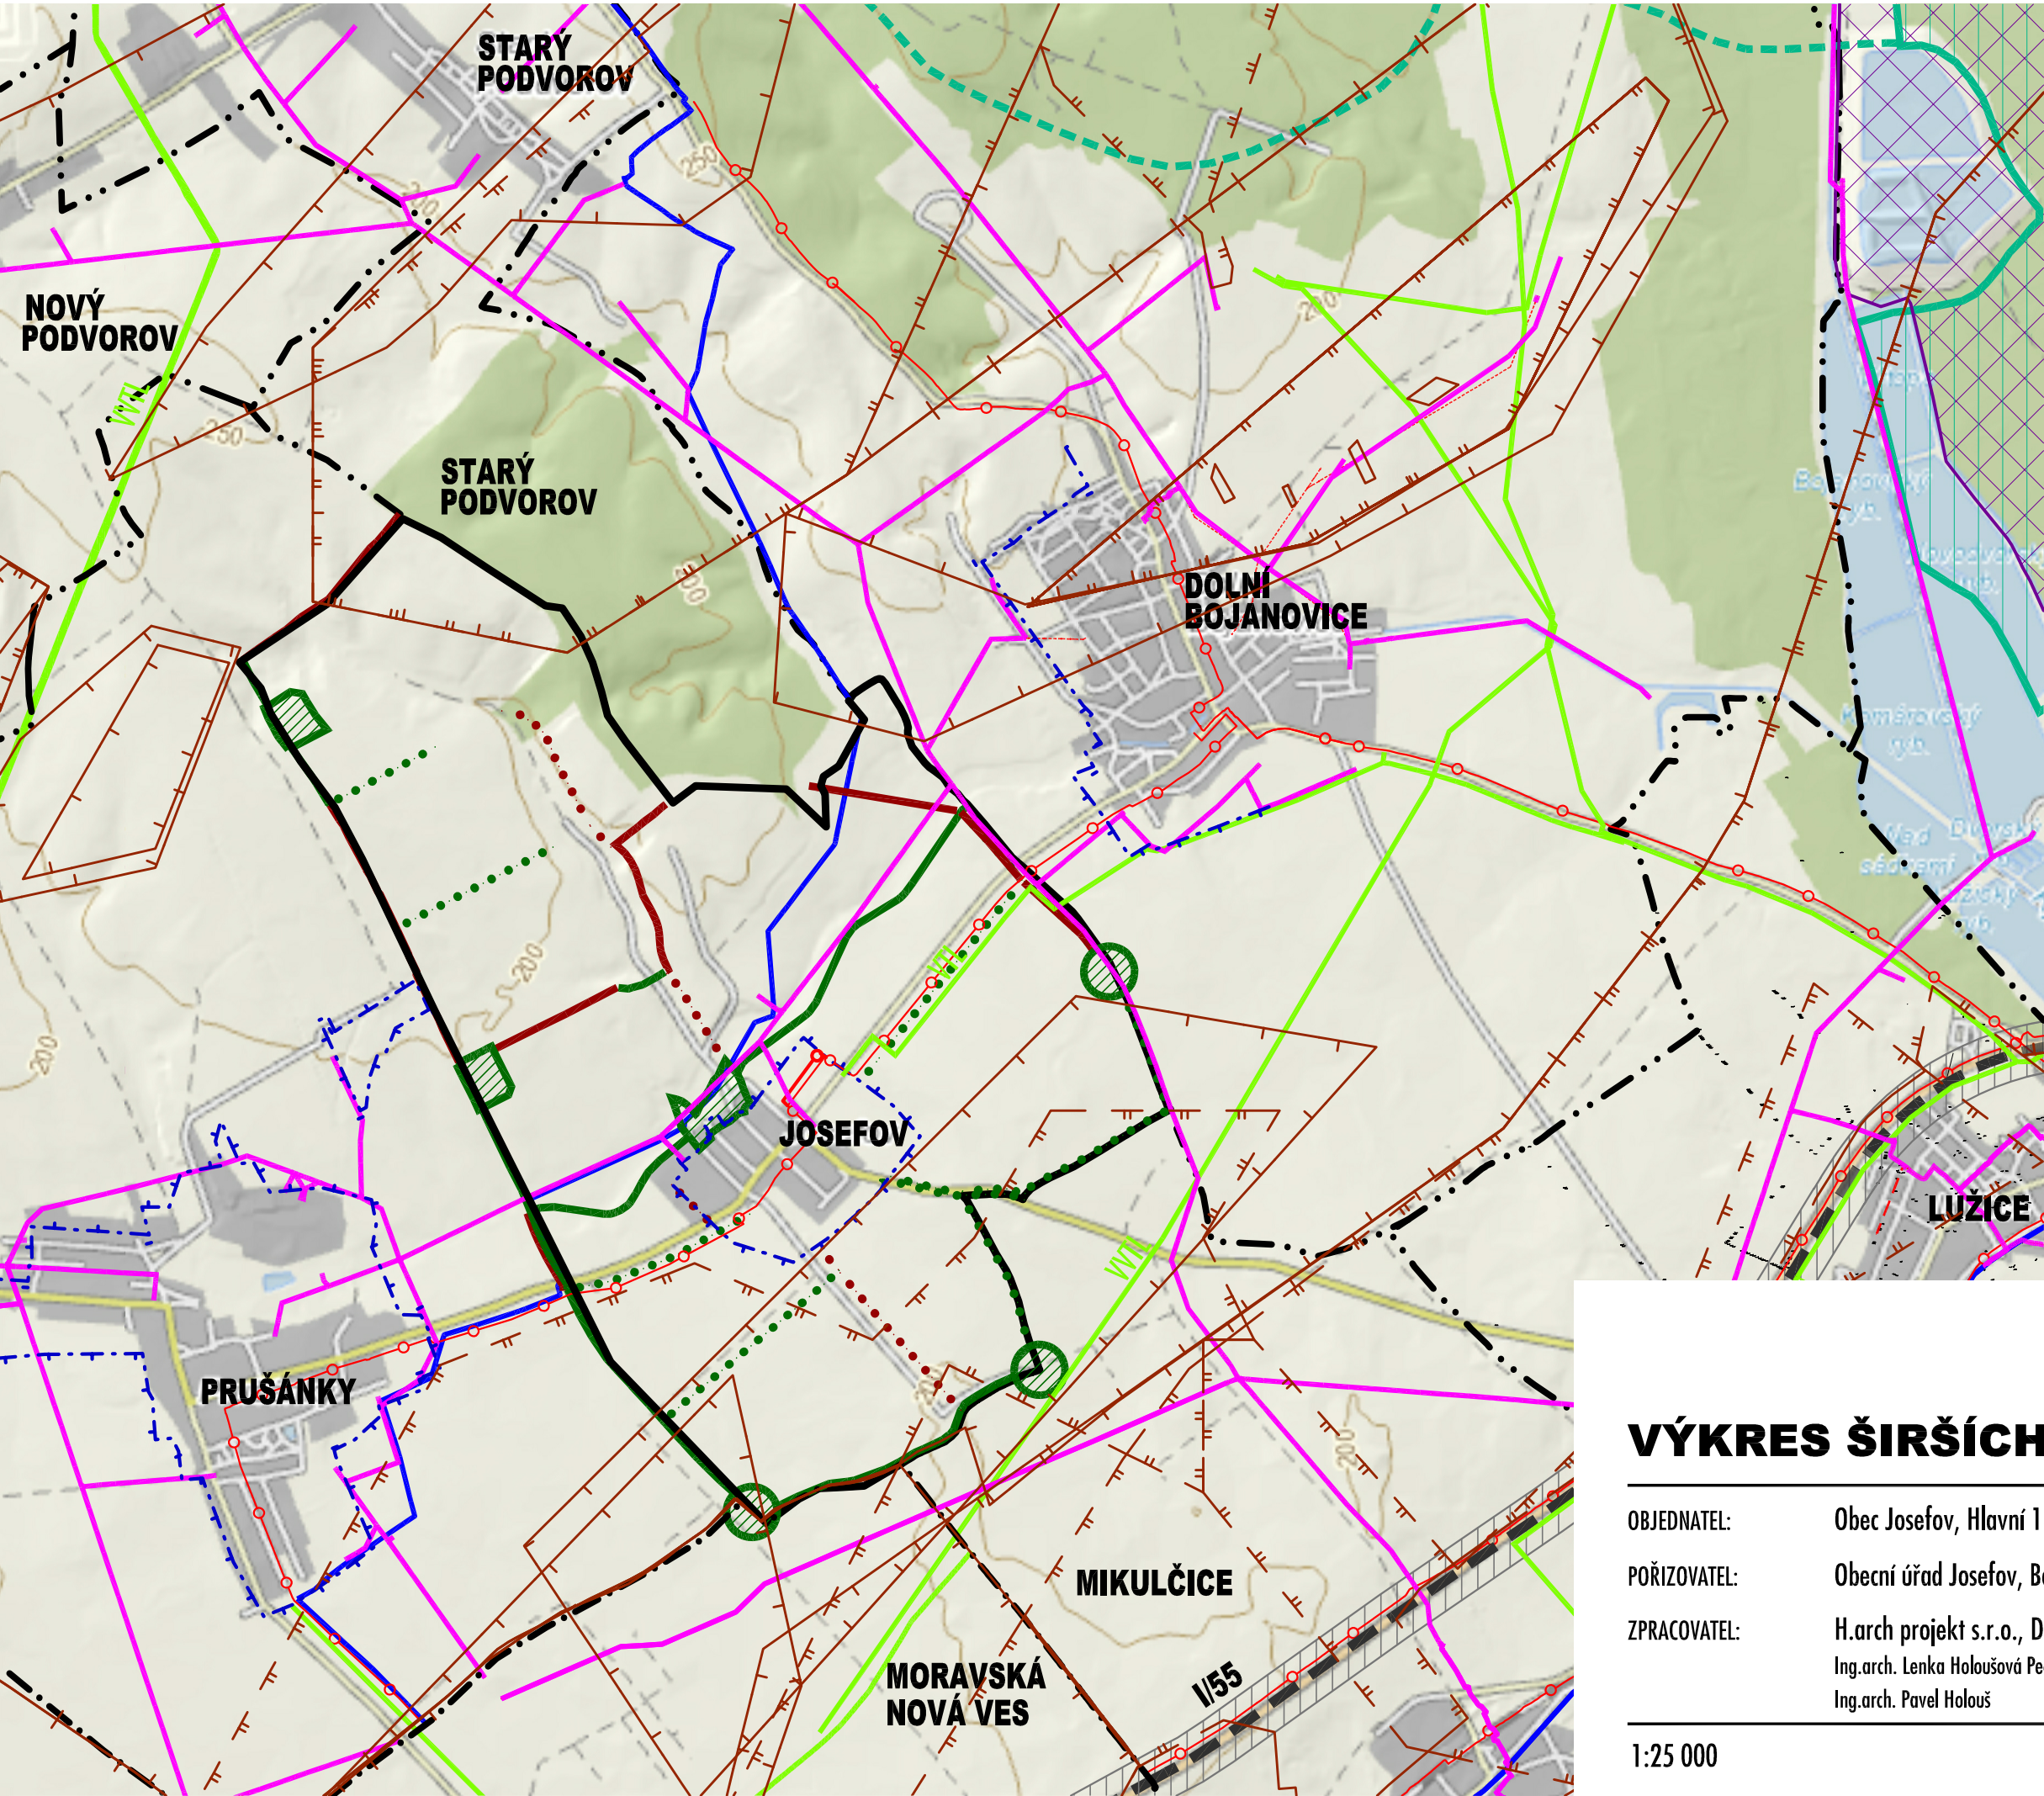

LEGENDA

STAV	NÁVRH	
		HRANICE ŘEŠENÉHO ÚZEMÍ
		HRANICE SOUSEDNÍCH KATASTRŮ
		HRANICE ORP HODONÍN
		DÁLNIČE DSS
		ŽELEZNICE
		SILNICE I. A II. TŘÍDY
		KORIDOR PRO DOPRAVNÍ INFRASTRKTURU (DÁLNIČE DSS)
		DÁLKOVÝ KABEL
		ELEKTRICKÉ VEDENÍ VVN A VN
		VTL A VTL PLYNOVOD
		VODOVOD PODLUŽÍ
		HRANICE OCHRANNÉHO PÍLŘE LIGNITU
		DOBYVACÍ PROSTOR
		CHRÁNĚNÉ LOŽISKOVÉ ÚZEMÍ
		NADREGIONÁLNÍ A REGIONÁLNÍ ÚSES
		ÚSES ŘEŠENÝ ÚZEMNÍM PLÁNEM JOSEFOV
		STROMOŘADÍ
		NATURA 2000
		PTAČÍ OBLAST

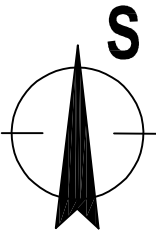

VÝKRES ŠIRŠÍCH VZTAHŮ

II.2

OBJEDNATEL: Obec Josefov, Hlavní 131, 696 21 Josefov
POŘIZOVATEL: Obecní úřad Josefov, Bc. Tomáš Konečný
ZPRACOVATEL: H.arch projekt s.r.o., Dolní Valy 4412/15, Hodonín
Ing.arch. Lenka Holoušová Pecuchová
Ing.arch. Pavel Holouš



1:25 000

03/2020