




SITUACE - ÚSEK PRACOVNÍCH MÍST (VYSPRÁVKY AB + MIKROKOBERCE)

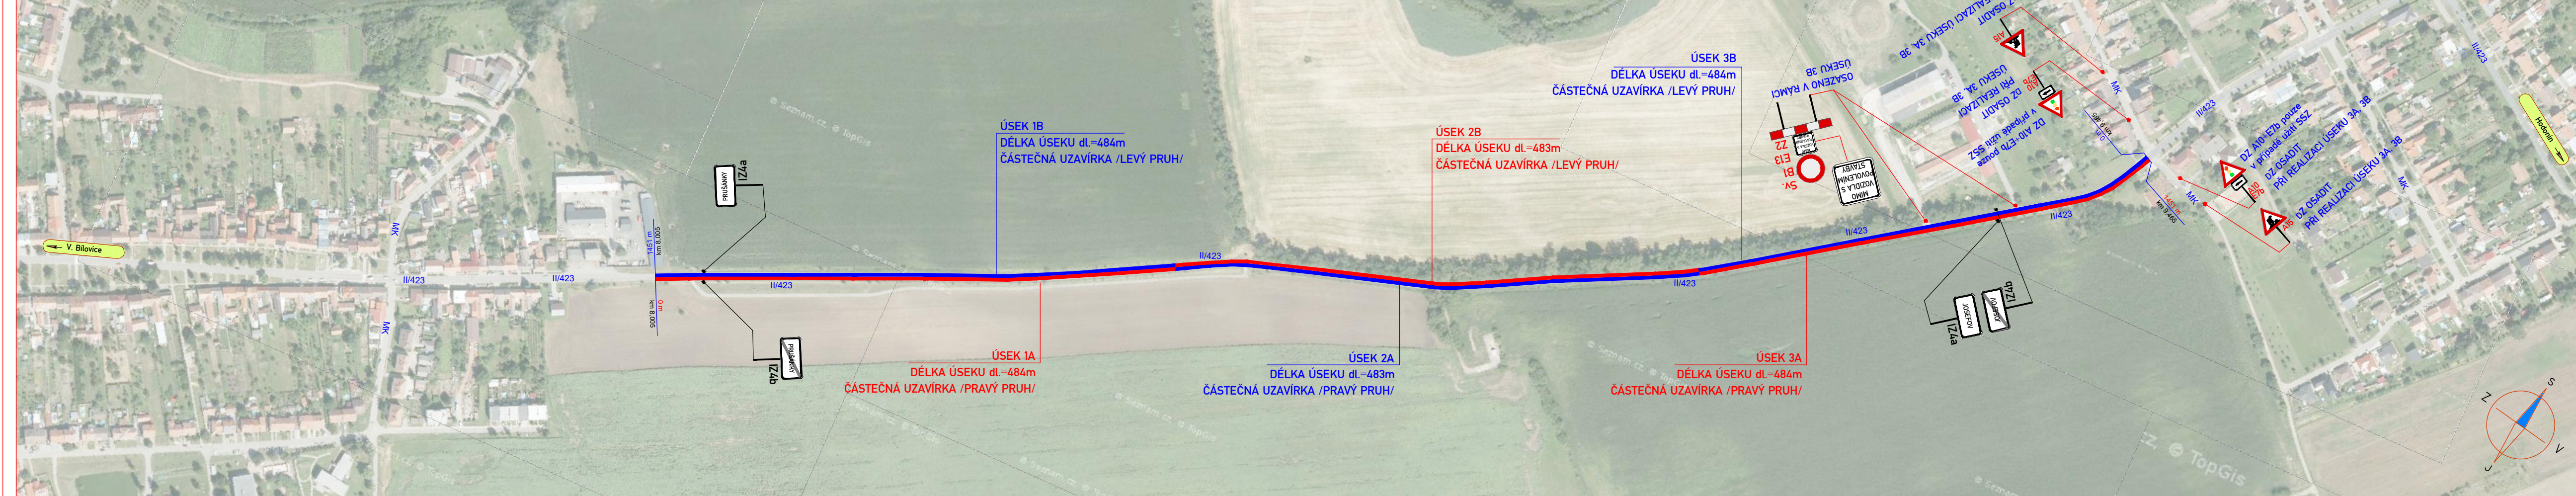

SITUACE / ÚSEK PRO POSUVNÉ PRACOVNÍ MÍSTO

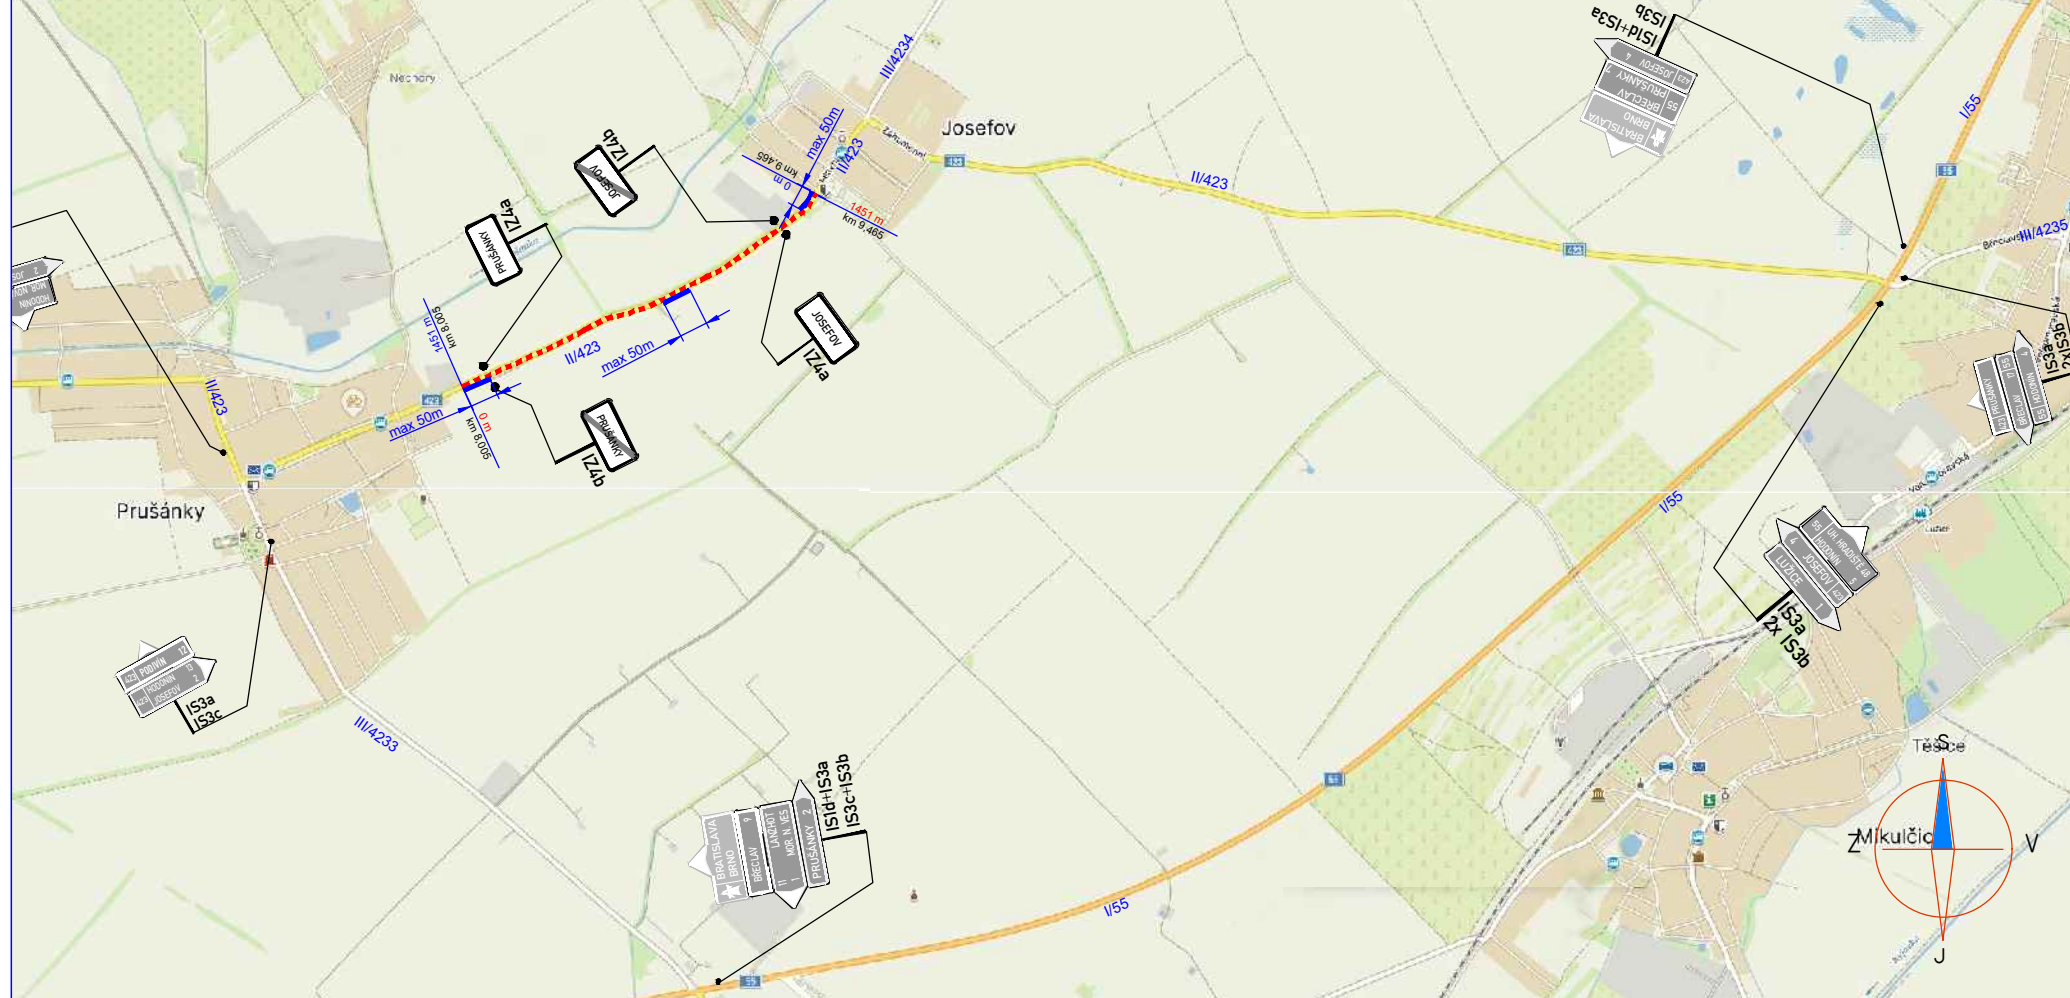


SITUACE ŠIRŠÍCH VZTAHŮ

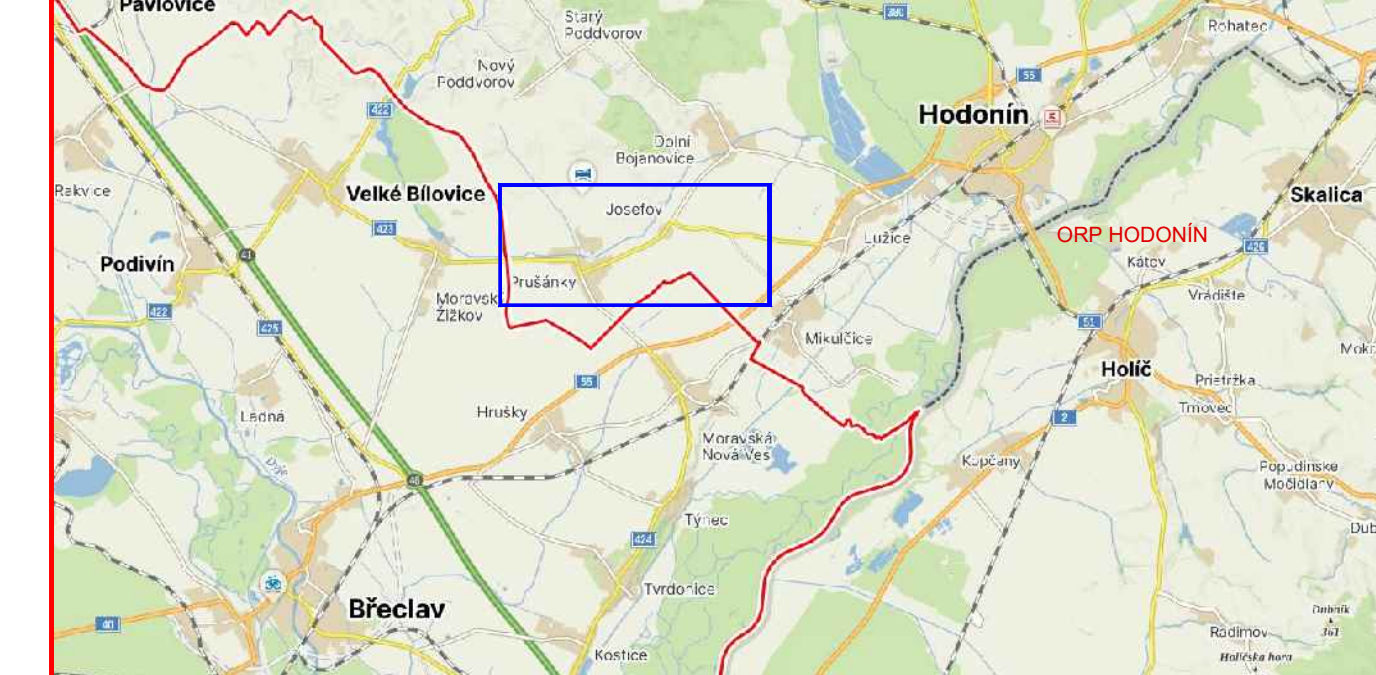

- LEGENDA:**
- B28 PŘECHODNÉ DOPRAVNÍ ZNAČENÍ
 - B4 STÁLÉ DOPRAVNÍ ZNAČENÍ
 - B4 DOČASNĚ ZRUŠENÉ DOPRAVNÍ ZNAČENÍ
 - PRACOVNÍ MÍSTO/ ÚSEKY SSZ
 - ÚSEK PRO POSUVNÉ PRACOVNÍ MÍSTO
- POZNÁMKA**
- 1) Umístění přechodného DZ dle TP č.66 (Zásady pro označování pracovních míst na pozemních komunikacích).
 - 2) Stávající DZ v rozporu se značením bude zakryto.


VZOROVÉ PRACOVNÍ MÍSTO - MIMO OBEC

ÚSEK 2A,2B

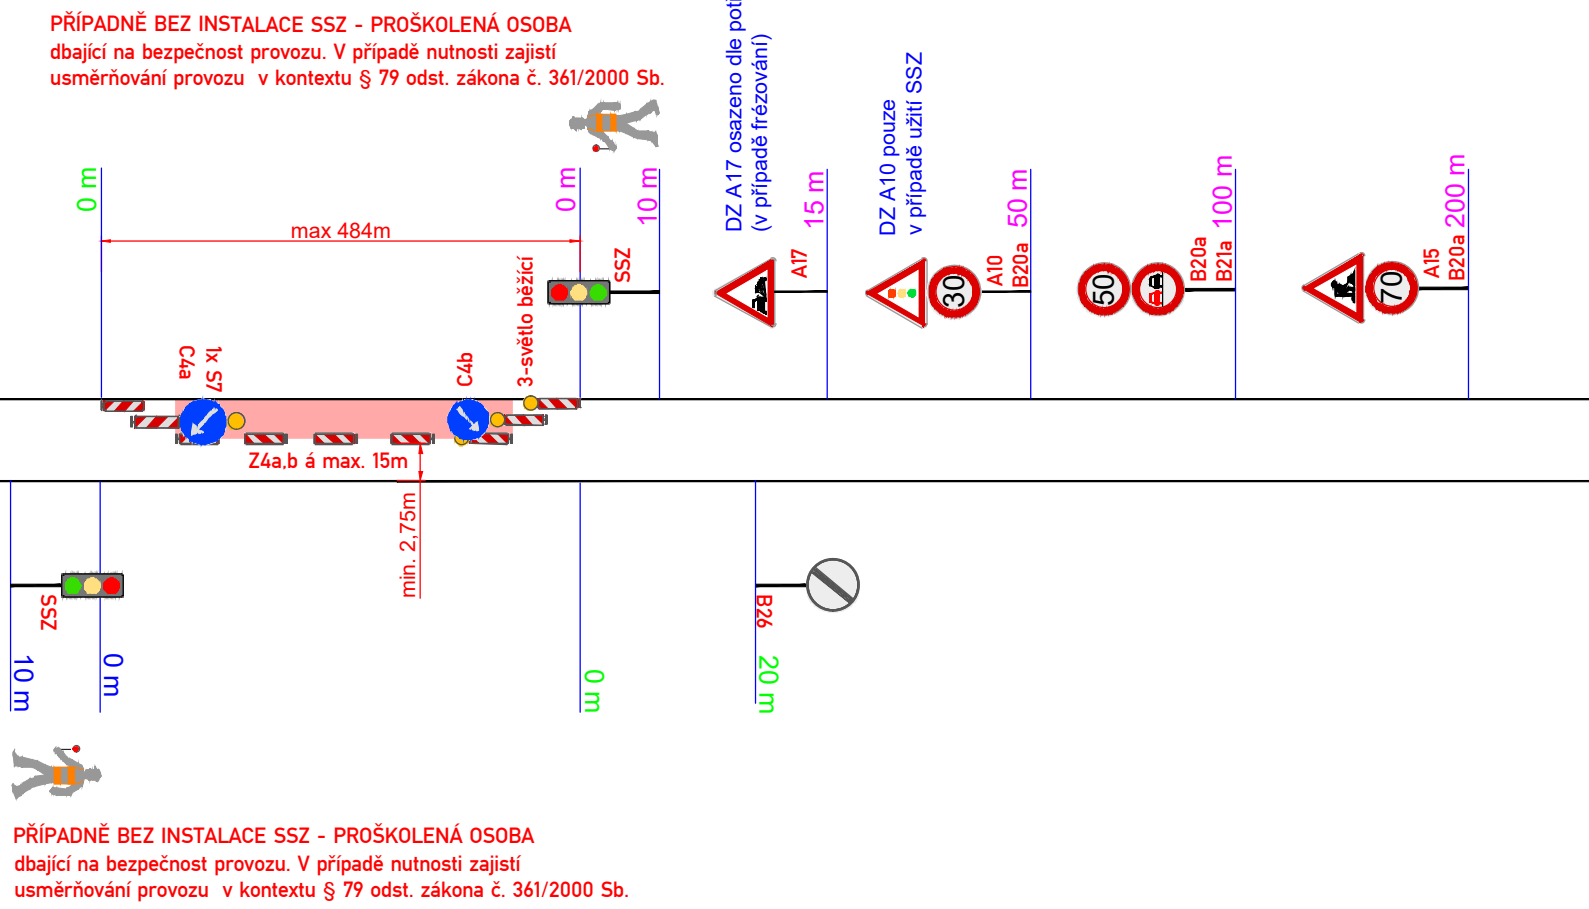


VZOROVÉ PRACOVNÍ MÍSTO - MIMO OBEC / OBEC

ÚSEK 1A, 1B / 3A, 3B

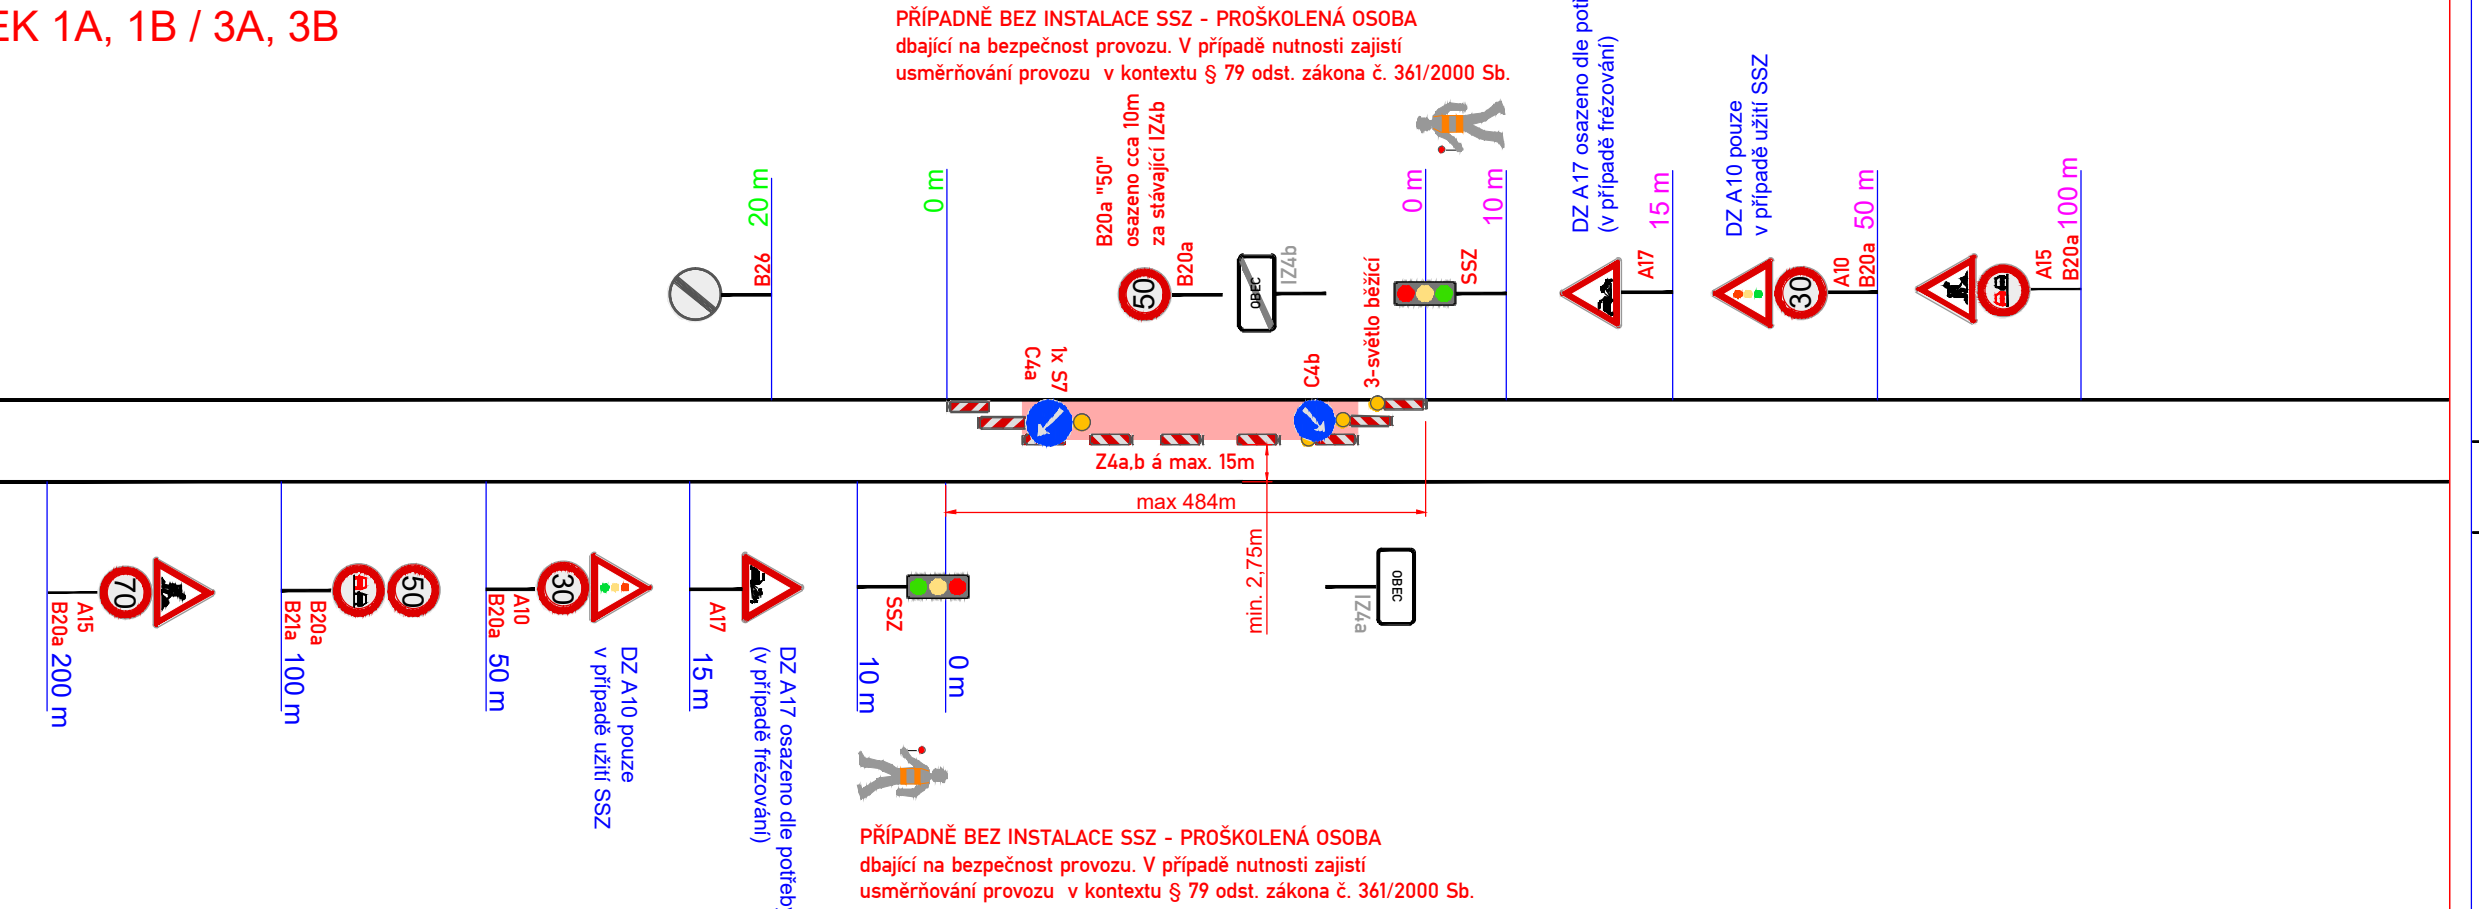

VZOROVÉ POSUVNÉ PRACOVNÍ MÍSTO (V OBCI + MIMO OBEC)

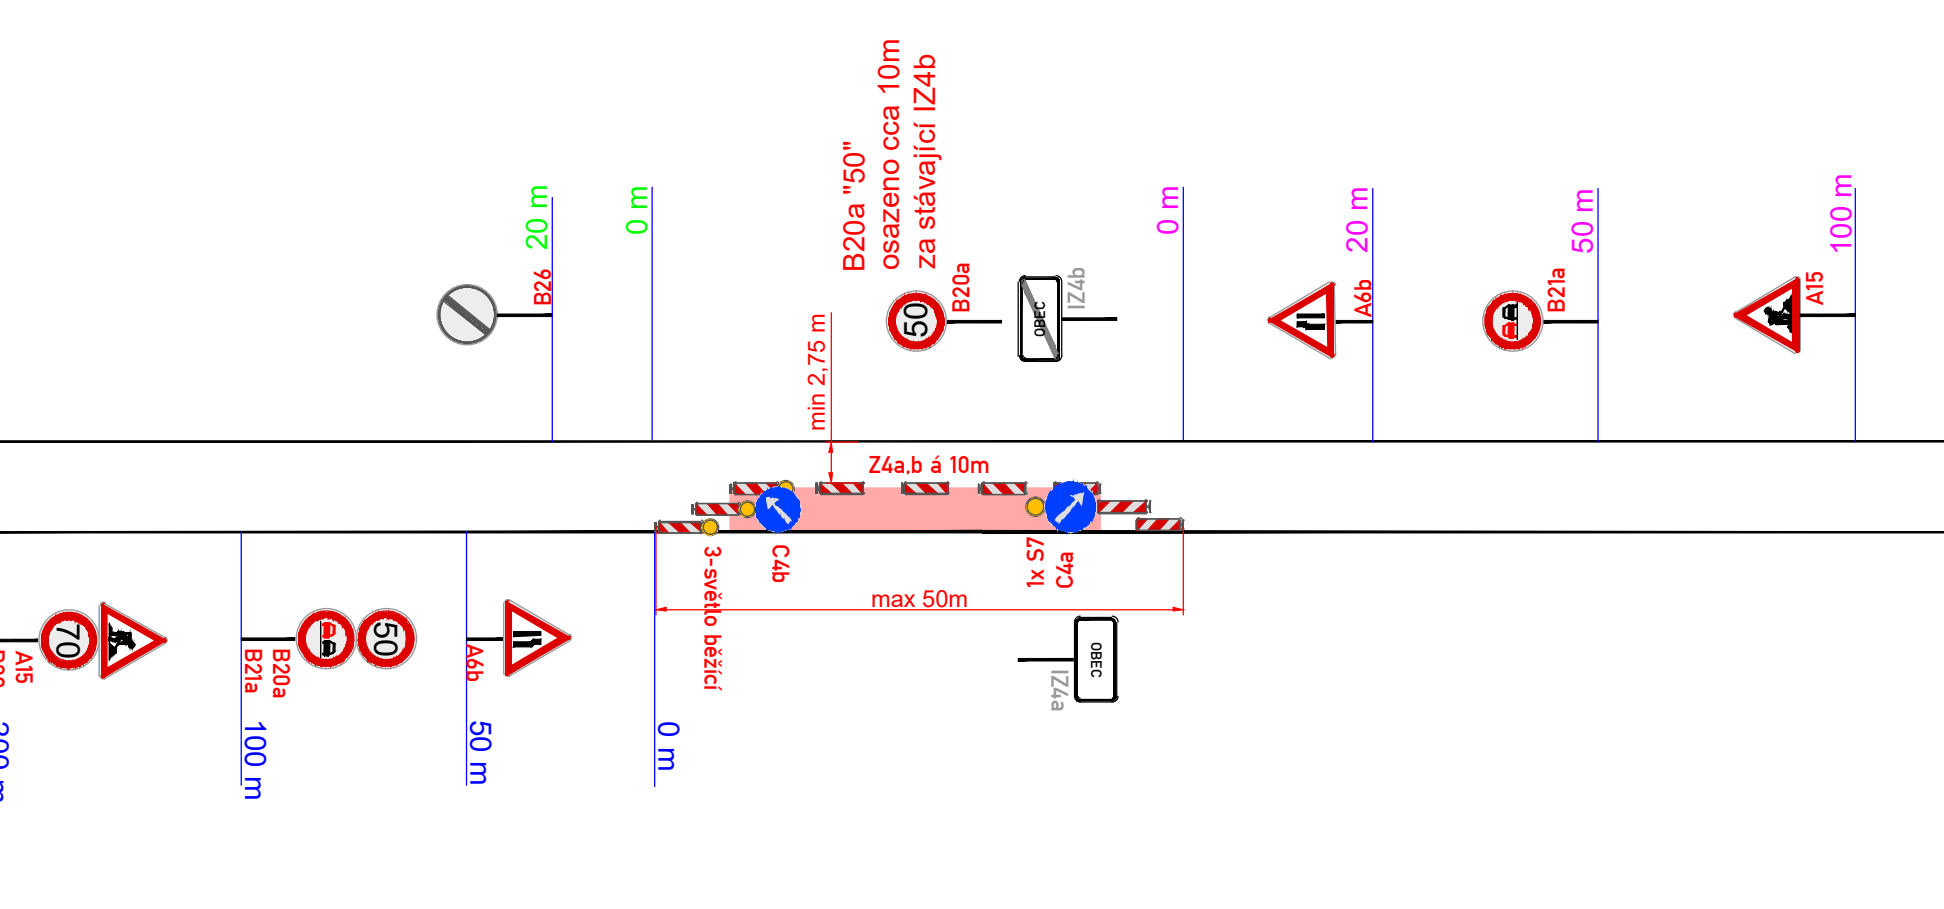

ZNAKOM s.r.o. – ZENGOVA 2694/4, 615 00 BRNO, TEL. 602 593 383, ZNAKOM@ZNAKOM.CZ, (PRACOVÍŠTE: RYBNÍČEK 12, 602 00 BRNO)		
Navrh/vypracoval: podpis: Daniel JANCÍK	Zodpovědný projektant: podpis: Daniel JANCÍK	Reditel: Ing. Petr OŠMERA
Technická kontrola: podpis: Karel HANÁK	Hlavní inženýr projektů: podpis: Petr OŠMERA	Zhotovitel: ZNAKOM ZNAKOM s.r.o., ZENGOVA 2694/4, 615 00 BRNO

Kraj: JIHOHMORAVSKÝ	Čís. zakázky: 23Z00948
Okres: HODONÍN	Čís. revize: 00
Investor: SPRÁVA A ÚDRŽBA SILNIC JIHOHMORAVSKÉHO KRAJE	Datum: 06/2023
Akce: MIKROKOBERCE II/423 PRUŠÁNKY - JOSEFOV	Formát: 297x1180
Mapřítok: —	Stupeň: —
Průloha: SITUACE [VYSPRÁVKY AB + MIKROKOBERCE] MEZI VYSPRÁVKOU AB A POKLÁDKOU MIKROKOBERCE	Čís. průlohy: 1