

JOSEFOV

ÚZEMNÍ PLÁN

Právní stav po vydání změny č.2

	HRANICE ZASTAVĚNÉHO ÚZEMÍ K 1.3.2014
	HRANICE ZASTAVĚNÝCH PLOCH
	PLOCHY PŘESTAVBY

TECHNICKÁ INFRASTRUKTURA


STAV	NÁVRH	
		VENKOVNÍ VEDENÍ VN
		VENKOVNÍ VEDENÍ VN KE ZKROUŽENÍ
		KABELOVÉ VEDENÍ VN
		TRAPOSTANICE
		OCHRANNÉ PÁSMO VENKOVNÍHO VEDENÍ VN

STAV	NÁVRH	
		DÁLKOVÝ KABEL
		DÁLKOVÝ KABEL KE ZKROUŽENÍ

STAV	NÁVRH	
		VTL PLYNOVOD
		BEZPEČNOSTNÍ PÁSMO VTL PLYNOVODU
		REGULAČNÍ STANICE VTL/STL
		STL PLYNOVOD

POZNÁMKA:

Ochranné pásmo STL plynovodu je 1 m na obě strany od osy potrubí.
Ochranné pásmo VTL plynovodu je 4 m na obě strany od osy potrubí.
Ochranné pásmo kabelového vedení VN je 1 m na obě strany.
Ochranné pásmo ztlé TS je 2 m od obvodu.
Ochranné pásmo telekomunikačních kabelů je 1,5 m na obě strany.

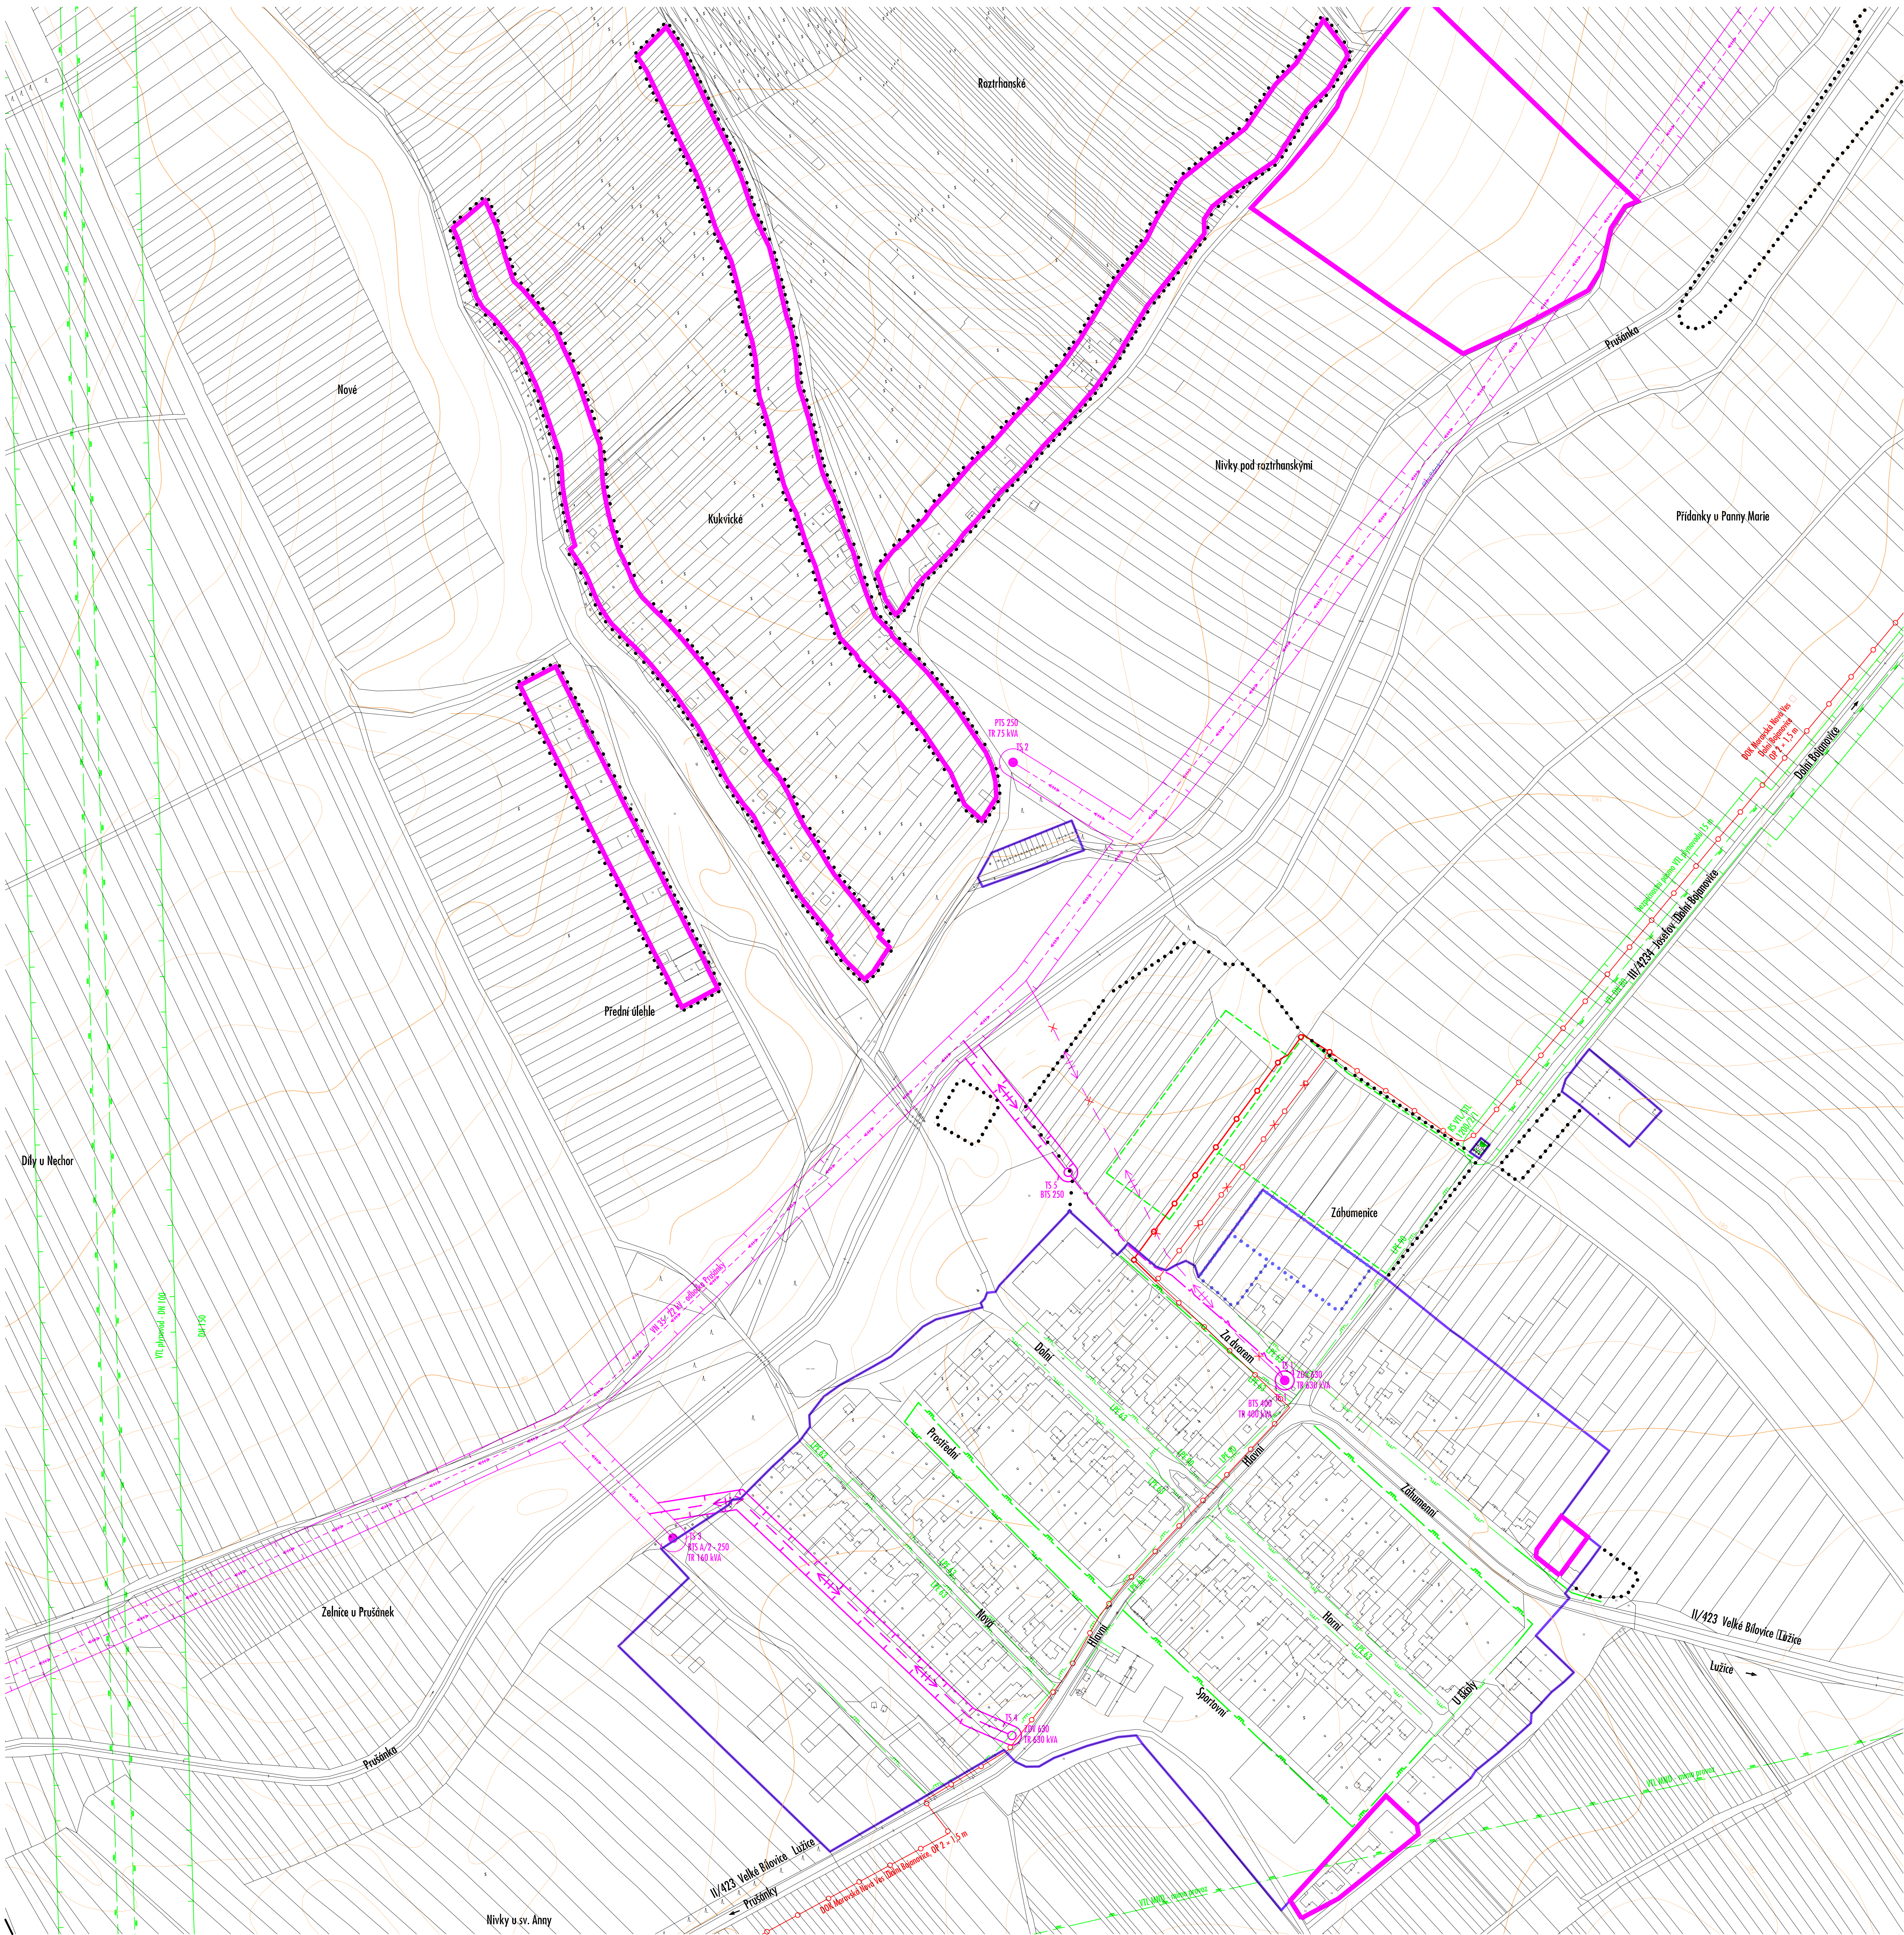

ZMĚNA Č. 2 ÚP JOSEFOV ZÁZNAM O ÚČINNOSTI	
Správní orgán, který územní plán vydal:	Zastupitelstvo obce Josefov
Datum nabytí účinnosti územního plánu:	
Pořizovatel:	Městský úřad Hodonín Odbor rozvoje města
Oprávněná úřední osoba pořizovatele Jméno a příjmení:	Bc. Tomáš Konečný
Funkce:	referent
Podpis:	
Razítko:	

SCHÉMA TECHNICKÉ INFRASTRUKTURY - ELEKTRO, PLYN, SPOJE I.4

OBJEDNATEL:	Obec Josefov, Hlavní 121, 696 21 Josefov
PORÍZOVATEL:	Úřad územního plánování, Městský úřad Hodonín, odbor rozvoje města
ZPRACOVATEL:	Hatch projekt s.r.o., Palackého 2312/54, Hodonín Ing.arch. Lenka Hladíková Pásová Ing.arch. Petr Hladík

1:2000

9/2015

