


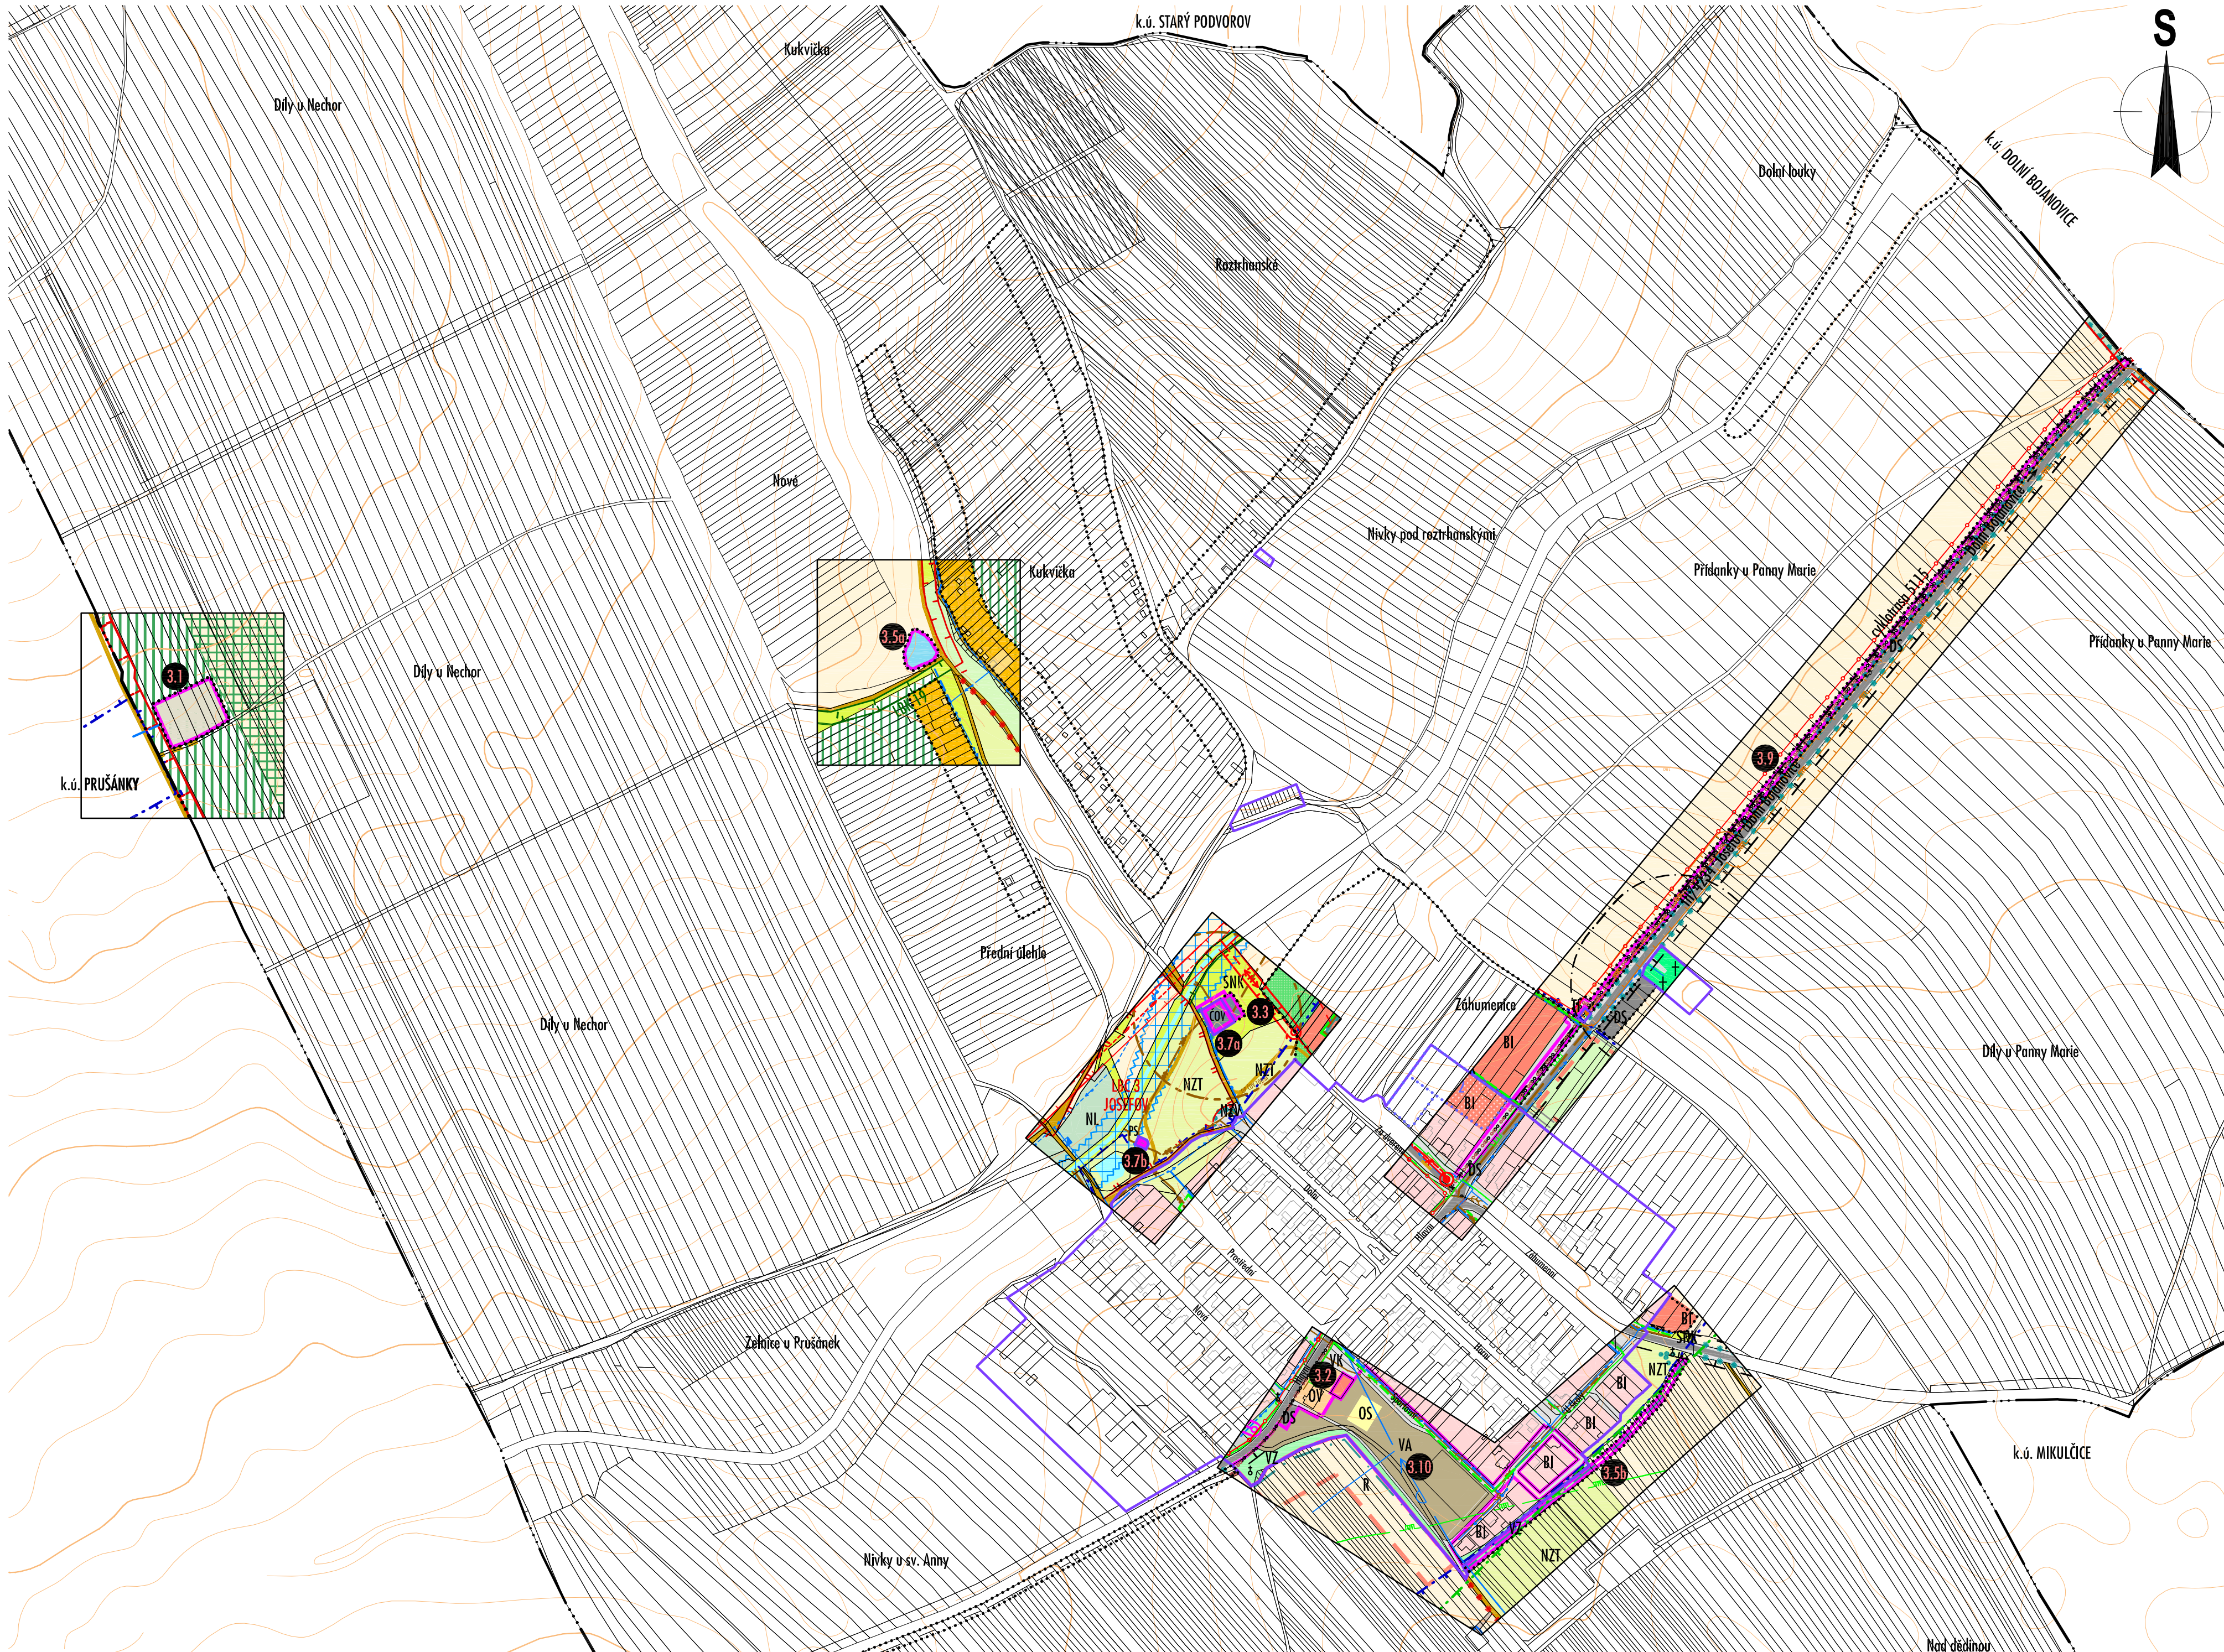

	HRANICE ZASTAVĚNÉHO ÚZEMÍ K 30. 11. 2017
	HRANICE ZASTAVITELNÝCH PLOCH
	PLOCHY PŘESTAVBY
	ÚZEMNÍ REZERVY
	HRANICE KATASTRÁLNÍCH ÚZEMÍ

ZMĚNA Č.3

	OZNAČENÍ ZMĚNY Č.3 (3.1, 3.2, 3.3, 3.5a, 3.5b, 3.7a, 3.7b, 3.7c, 3.9)
--	--

PLOCHY S ROZDÍLNÝM ZPŮSOBEM VYUŽITÍ

STABILIZOVANÉ PLOCHY	PLOCHY ZMĚN	ÚZEMNÍ REZERVY	
PLOCHY BYDLENÍ			
BI			PLOCHY BYDLENÍ v rodinných domech
PLOCHY REKREACE			
RV			PLOCHY REKREACE vinné sklepy
PLOCHY OBČANSKÉHO VYBAVENÍ			
OV			PLOCHY OBČANSKÉHO VYBAVENÍ veřejná vybavenost, komerční zařízení, služby
OH			PLOCHY OBČANSKÉHO VYBAVENÍ hřištní
OS			PLOCHY OBČANSKÉHO VYBAVENÍ sportovní vybavenost
PLOCHY VEŘEJNÝCH PROSTRANSTVÍ			
VK			PLOCHY VEŘEJNÝCH PROSTRANSTVÍ
VZ			PLOCHY VEŘEJNÝCH PROSTRANSTVÍ veřejná zelen
VA			PLOCHY VEŘEJNÝCH PROSTRANSTVÍ veřejné prostory - společenské aktivity
PLOCHY SMÍŠENÉ VÝROBNÍ			
VS			PLOCHY SMÍŠENÉ VÝROBNÍ smíšená a specifická výroba
PLOCHY DOPRAVNÍ INFRASTRUKTURY			
DS			PLOCHY DOPRAVNÍ INFRASTRUKTURY silniční doprava
DU			PLOCHY DOPRAVNÍ INFRASTRUKTURY územní komunikace
PLOCHY TECHNICKÉ INFRASTRUKTURY			
TI			PLOCHY TECHNICKÉ INFRASTRUKTURY
PLOCHY VODNÍ A VODOHOSPODÁŘSKÉ			
W			PLOCHY VODNÍ A VODOHOSPODÁŘSKÉ
PLOCHY ZEMĚDĚLSKÉ			
NZO			PLOCHY ZEMĚDĚLSKÉ orná půda
NZT			PLOCHY ZEMĚDĚLSKÉ trvalé travní porosty
NZV			PLOCHY ZEMĚDĚLSKÉ vinnice
PLOCHY LESNÍ			
NL			PLOCHY LESNÍ
PLOCHY SMÍŠENÉ NEZASTAVĚNÉHO ÚZEMÍ			
SNK			PLOCHY SMÍŠENÉ NEZASTAVĚNÉHO ÚZEMÍ krajinná zelen
SND			PLOCHY SMÍŠENÉ NEZASTAVĚNÉHO ÚZEMÍ dřevinná dřivo

ÚSES

	LOKÁLNÍ BIOCENTRUM
	LOKÁLNÍ BIOKORIDOR
	INTERAKČNÍ PRVEK
	VÝZNAMNÝ KRAJINNÝ PRVEK

KOORDINAČNÍ VÝKRES

OBJEDNATEL:	Obec Josefov, Hlavní 131, 696 21 Josefov
PORÍZOVATEL:	Úřad územního plánování, Městský úřad Hodonín, odbor rozvoje města
ZPRACOVATEL:	H.arch projekt s.r.o., Dolní Vály 4412/15, Hodonín Ing.arch. Lenka Holoušová Pecuchová Ing.arch. Pavel Holouš

1:5000

JOSEFOV

ÚZEMNÍ PLÁN - ZMĚNA Č.3

DOPRAVNÍ INFRASTRUKTURA

	SILNICE II. A III. TŘÍDY
	CYKLISTICKÁ STEZKA
	HLAVNÍ CYKLOTRASY

TECHNICKÁ INFRASTRUKTURA

	PŘÍVODNÍ VODOVODNÍ ŘÁD
	VODOMĚRNÁ STANICE, ZDROJ MINERÁLNÍ VODY
	MÍSTNÍ VODOVODNÍ SÍT
	KANALIZACE JEDNOTNÁ
	KANALIZACE SPLAŠKOVÁ
	KANALIZACE DEŠŤOVÁ
	ČOV, PS
	ČISTIŘNA ODPADNÍCH VOD, PŘEČERPÁVACÍ STANICE
	PROTEROZNÍ OPATŘENÍ
	VTL PÝNOVOD
	REGULAČNÍ STANICE VTL/STL
	STL PÝNOVOD
	VENKOVNÍ VEDENÍ VN, KABELOVÉ VEDENÍ VN
	VENKOVNÍ VEDENÍ VN KE ZKRUŠENÍ
	TRAFOSTANICE VENKOVNÍ
	DÁLKOVÝ KABEL
	RADIORELEOVÝ PAPRSEK

LIMITY

	HRANICE OCHRANNÉHO PÍLÍŘE LIGNITU
	DOBÝVACÍ PROSTOR
	CHRÁNĚNÉ LOŽISKOVÉ ÚZEMÍ
	LOŽISKA A PROGNOZNÍ ZDROJE
	PODDOLOVANÉ ÚZEMÍ Č.3965
	BEZPEČNOSTNÍ PÁSMO SONDY
	OP ZDROJE II. STUPNĚ PŘÍRODNÍCH LÉČNÝCH ZDROJŮ
	PŘEDPOKLÁDANÝ ROZLIV VODY PŘI Q 100
	OP ČISTIŘNY ODPADNÍCH VOD
	OCHRANNÉ PÁSMO SILNICE II. A III. TŘÍDY
	OCHRANNÉ PÁSMO VENKOVNÍHO VEDENÍ VN
	BEZPEČNOSTNÍ PÁSMO VTL PLYNOVODU
	OCHRANNÉ ETICKÉ PÁSMO HRBITOVA

II.1



11/2019